



Канализационная насосная станция 1 категории
с тремя насосами, приемными камерами, приемным колодцем
и сухим колодцем под запорную арматуру

Колодец сухой
с запорной арматурой

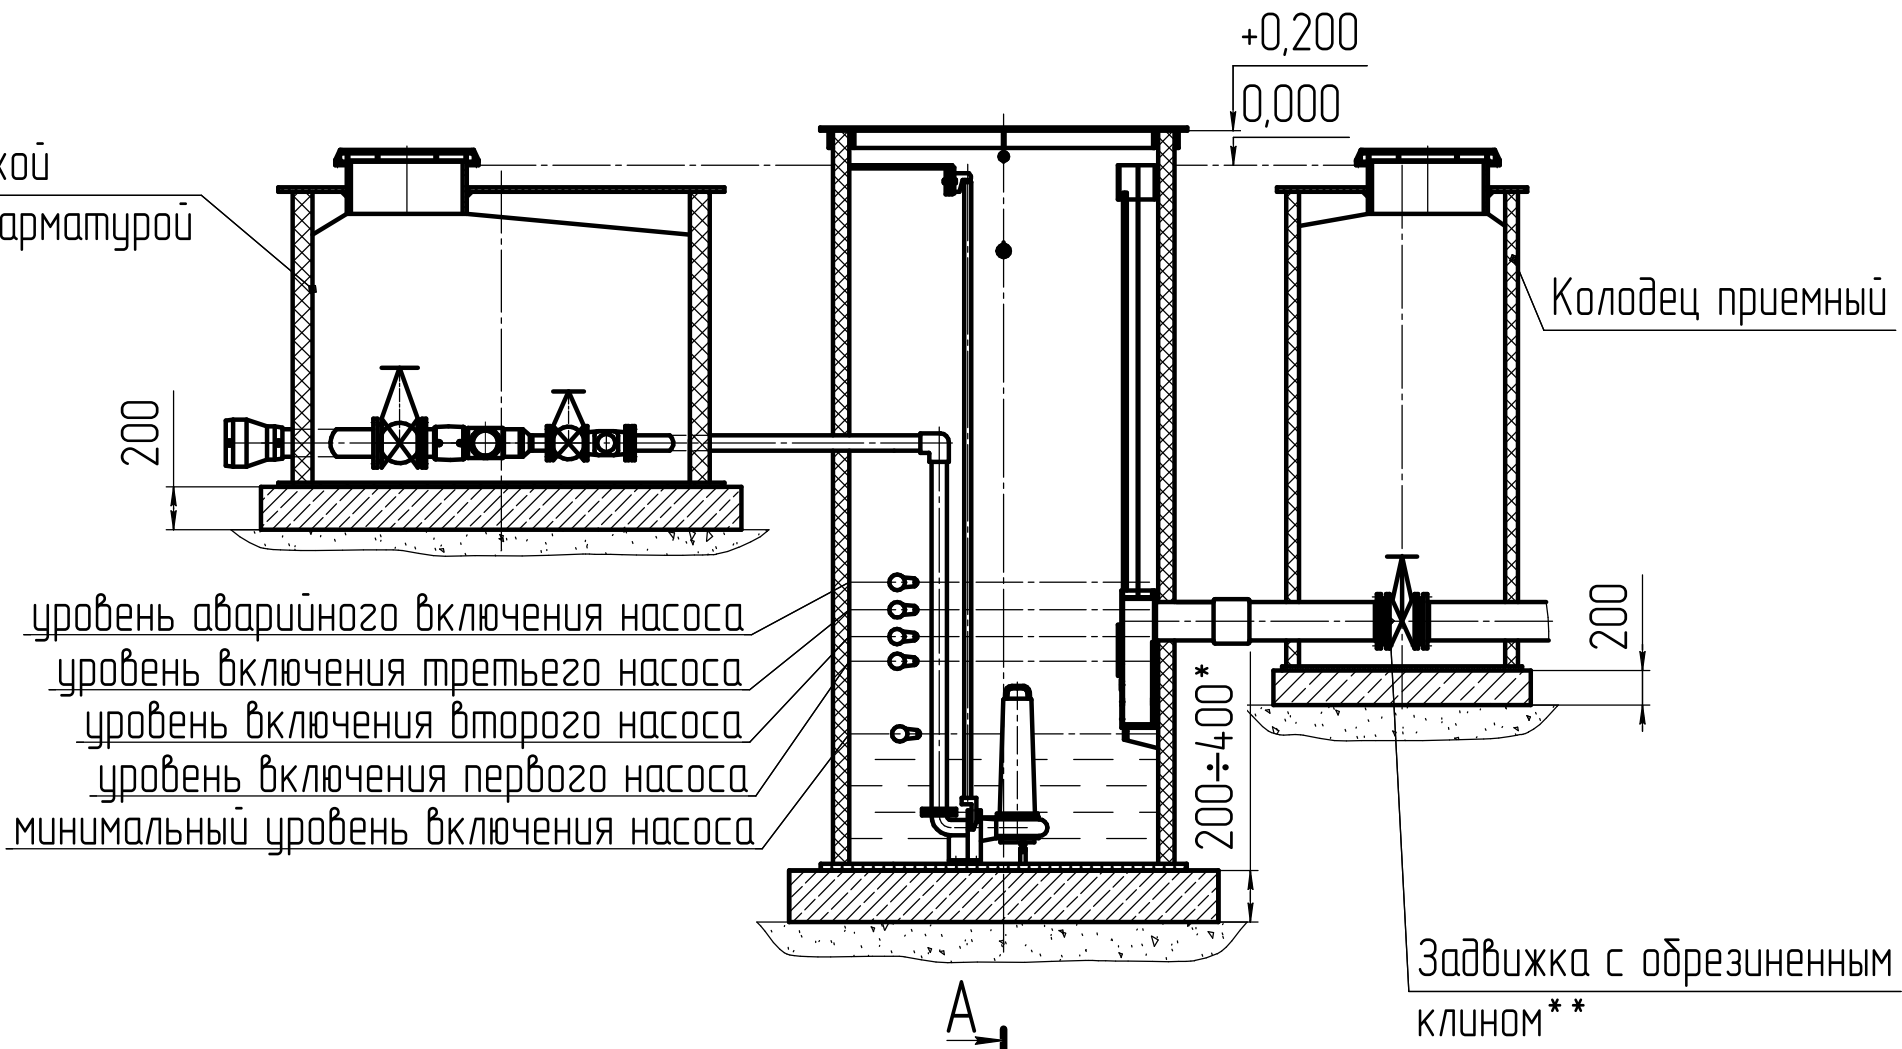

уровень аварийного включения насоса
уровень включения третьего насоса
уровень включения второго насоса
уровень включения первого насоса
минимальный уровень включения насоса

Задвижка с обрезиненным
клином**

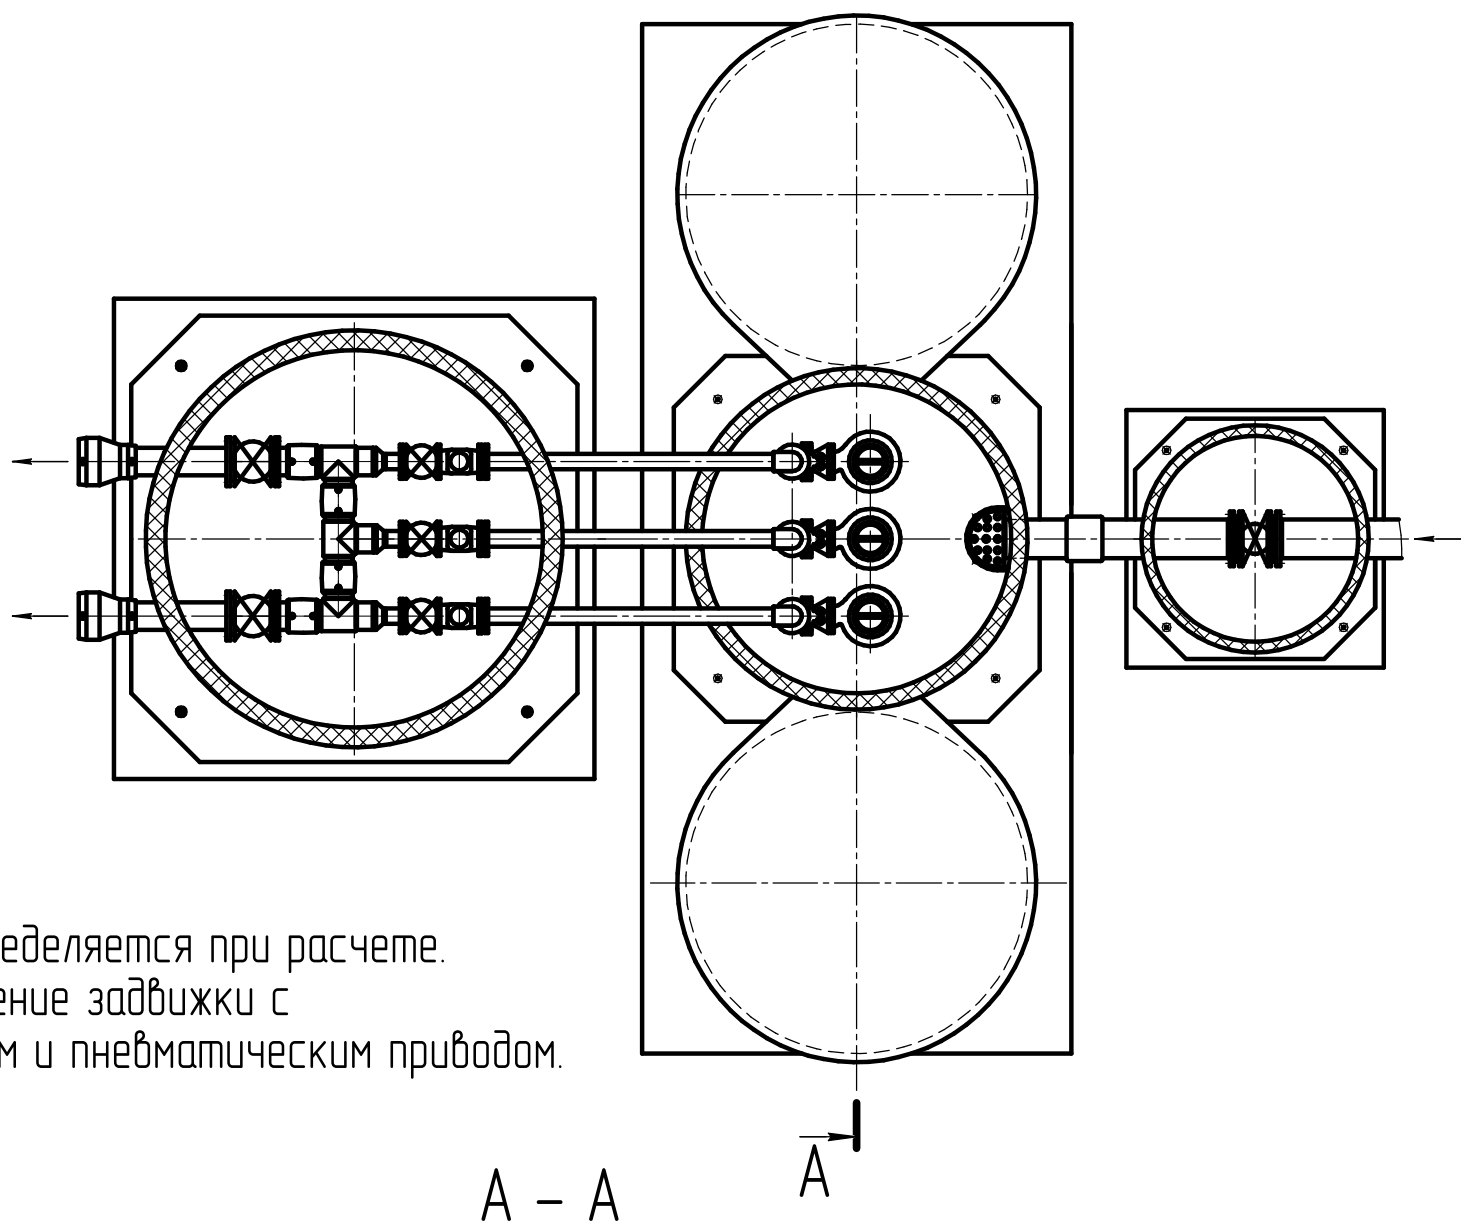

* Размер плиты определяется при расчете.
** Возможно исполнение задвижки с
электромеханическим и пневматическим приводом.

