


Канализационная насосная станция 1 категории с 4 насосами, приемным колодезем и сухим колодезем под запорную арматуру

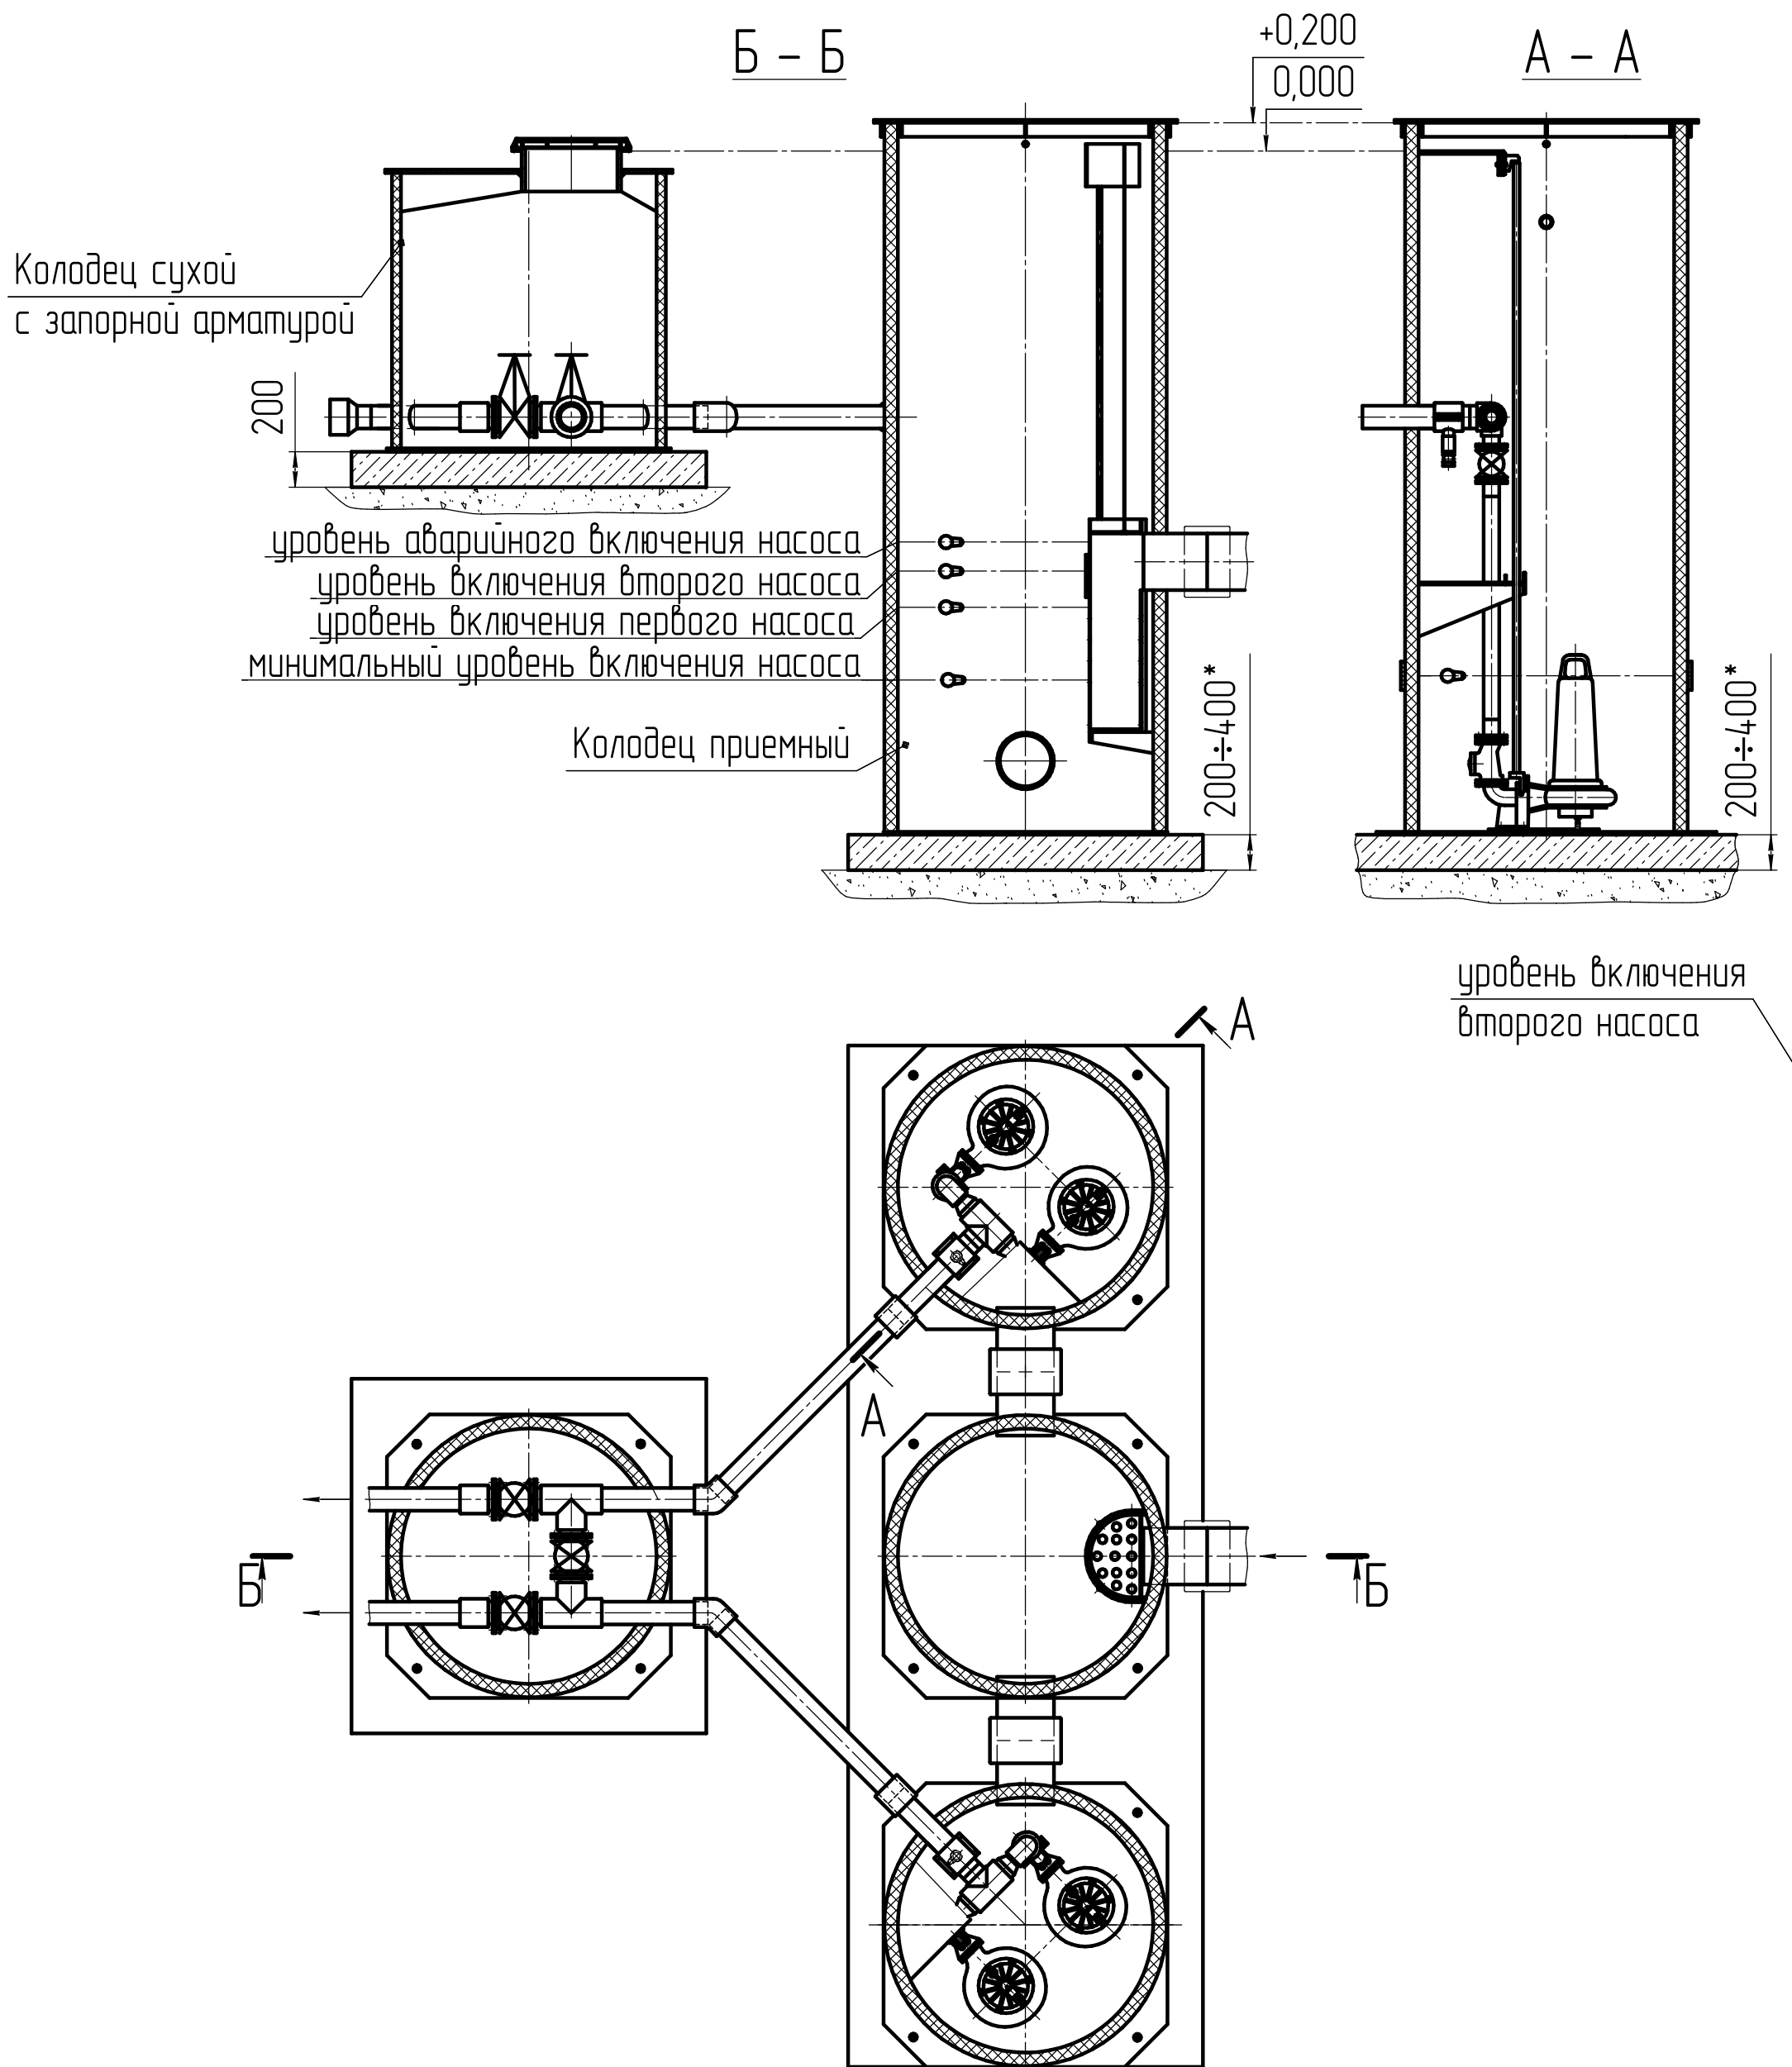

* Размер плиты определяется при расчете.

** Возможно исполнение задвижки с электромеханическим и пневматическим приводом.